




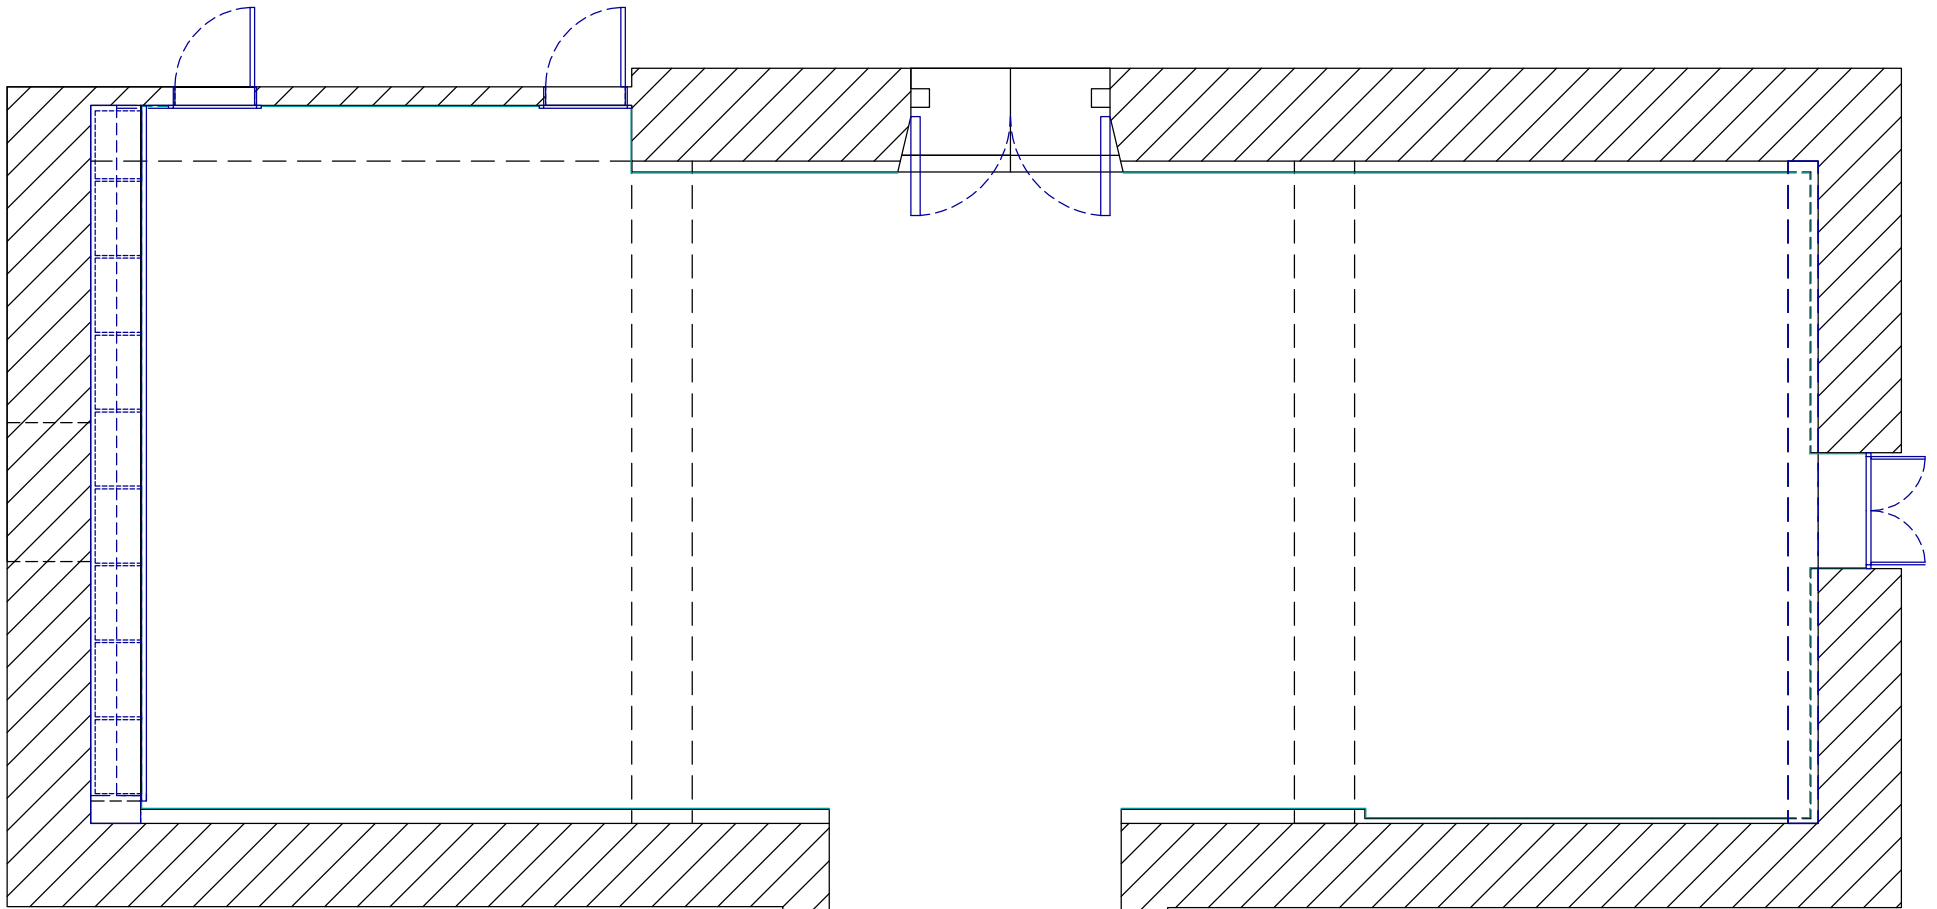


SECCIÓ A-A'

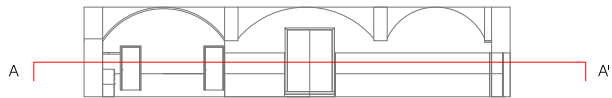


Nº Plànol		Projecte
EA-01		Adequació acústica del Menjador dels Càntirs
Data		Emplaçament
21.09.15		Escola Garbí Pere Vergés de Badalona
Escala		Fase
ESCALA 1/60 (A3)		Estat Actual
Plànol		
TALL SECCIONAL PLANTA INFERIOR		

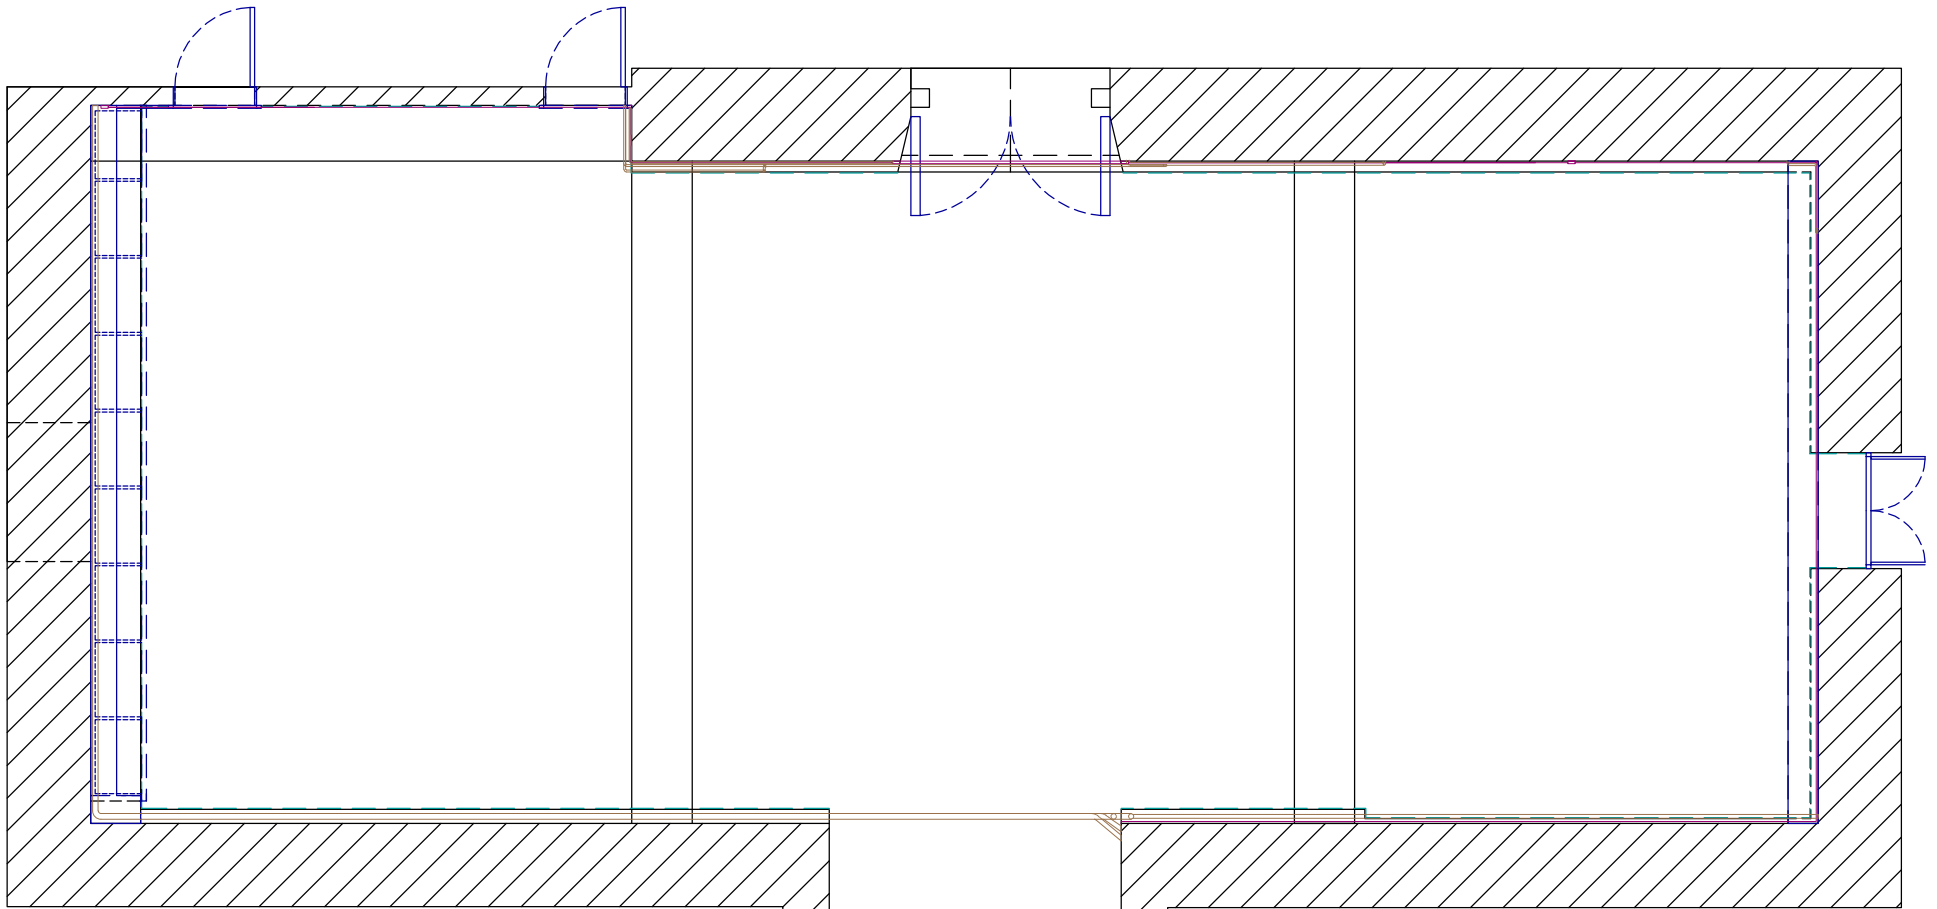


SECCIÓ A-A'

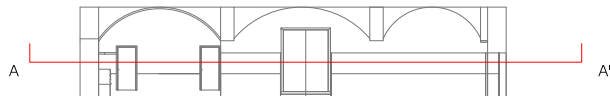


Nº Plànol	Projecte
EA-02	Adequació acústica del Menjador dels Càntirs
ESTAT ACTUAL_PLANTA SUPERIOR	
Data	Emplaçament
21.09.15	Escola Garbí Pere Vergés de Badalona
Escala	
ESCALA 1/60(A3)	
Plànol	Fase
TALL SECCIONAL PLANTA SUPERIOR	Estat Actual

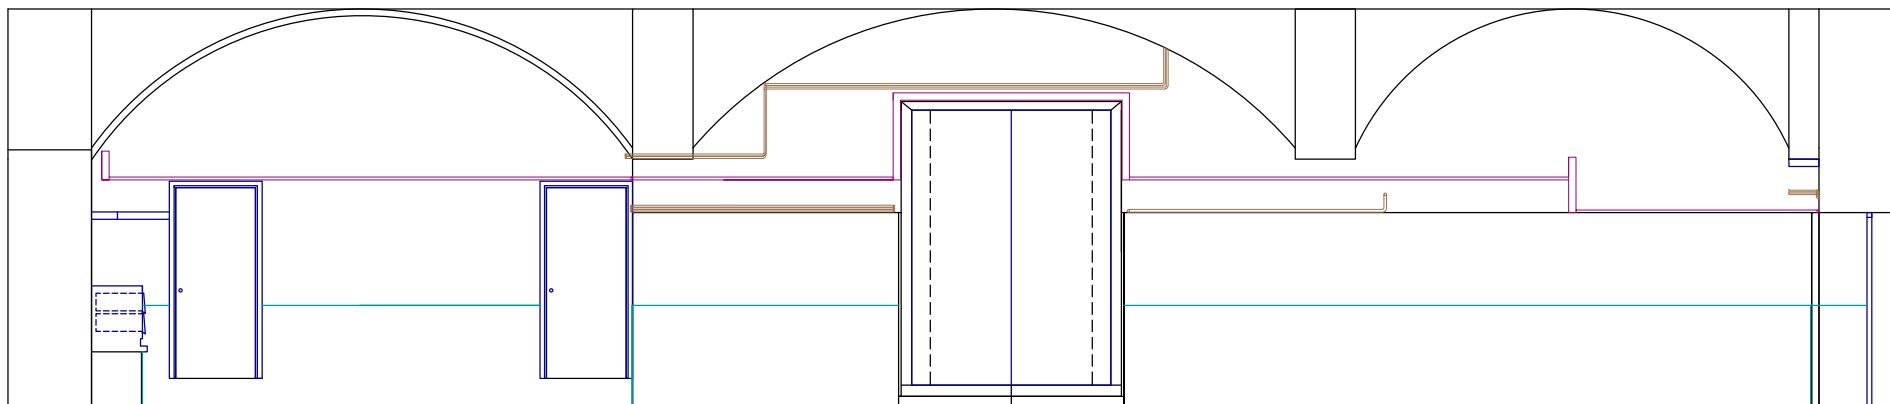

SECCIÓ A-A'

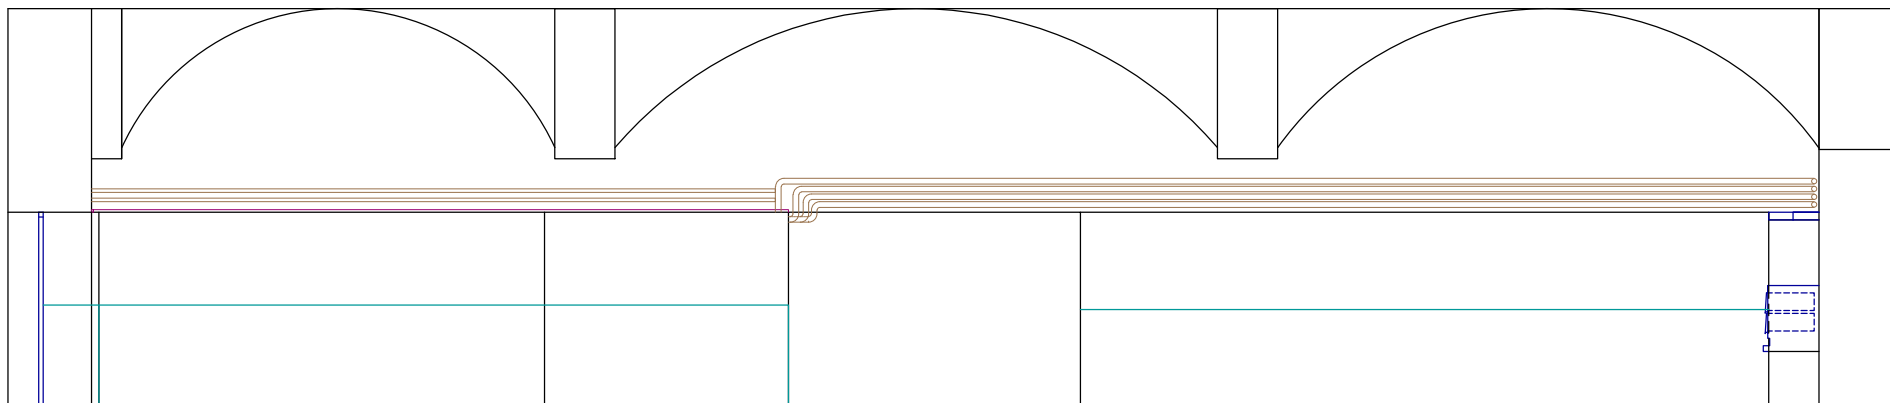


SECCIÓ B-B'

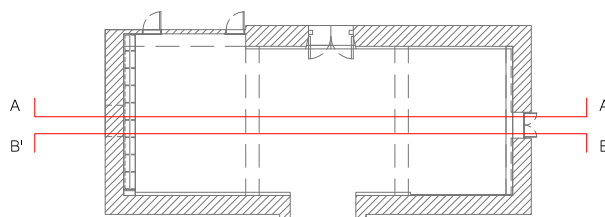


Nº Plànol
EA-03 ESTAT ACTUAL_ALÇATS
Data
21.09.15
Escala
ESCALA 1/60(A3)
Plànol
TALLS SECCIONALS ALÇATS


Projecte
Adequació acústica del Menjador dels Càntirs
Emplaçament
Escola Garbí Pere Vergés de Badalona
Fase
Estat Actual

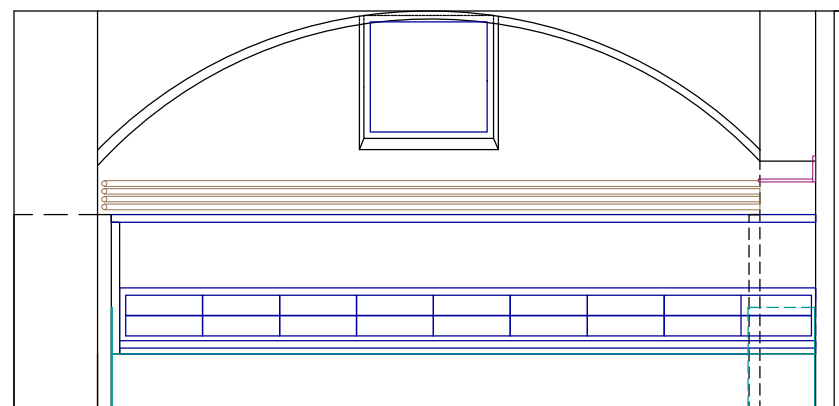

SECCIÓ A-A'

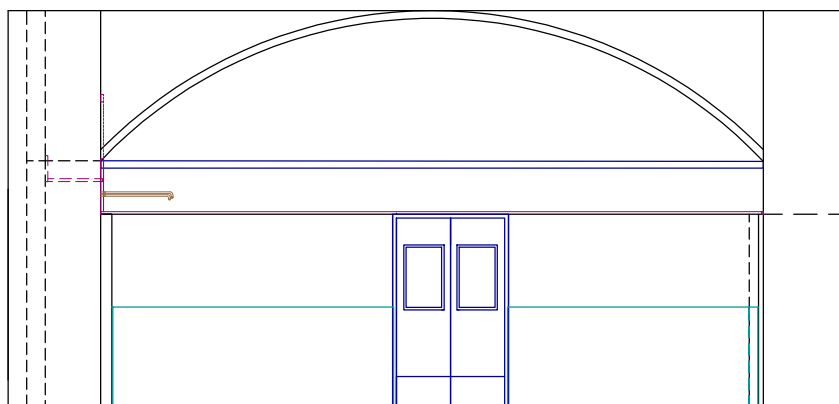


SECCIÓ B-B'

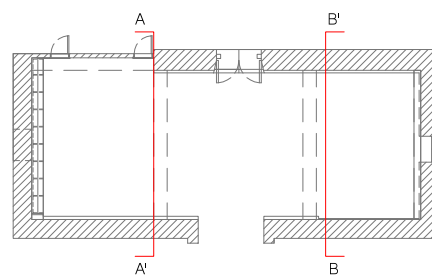

Nº Plànol
EA-04 ESTAT ACTUAL_PERFILS
 Data
 21.09.15
 Escala
 ESCALA 1/60(A3)
 Plànol
 TALLS SECCIONALS PERFILS

Projecte
 Adequació acústica del Menjador dels Càntirs
 Emplaçament
 Escola Garbí Pere Vergés de Badalona
 Fase
 Estat Actual

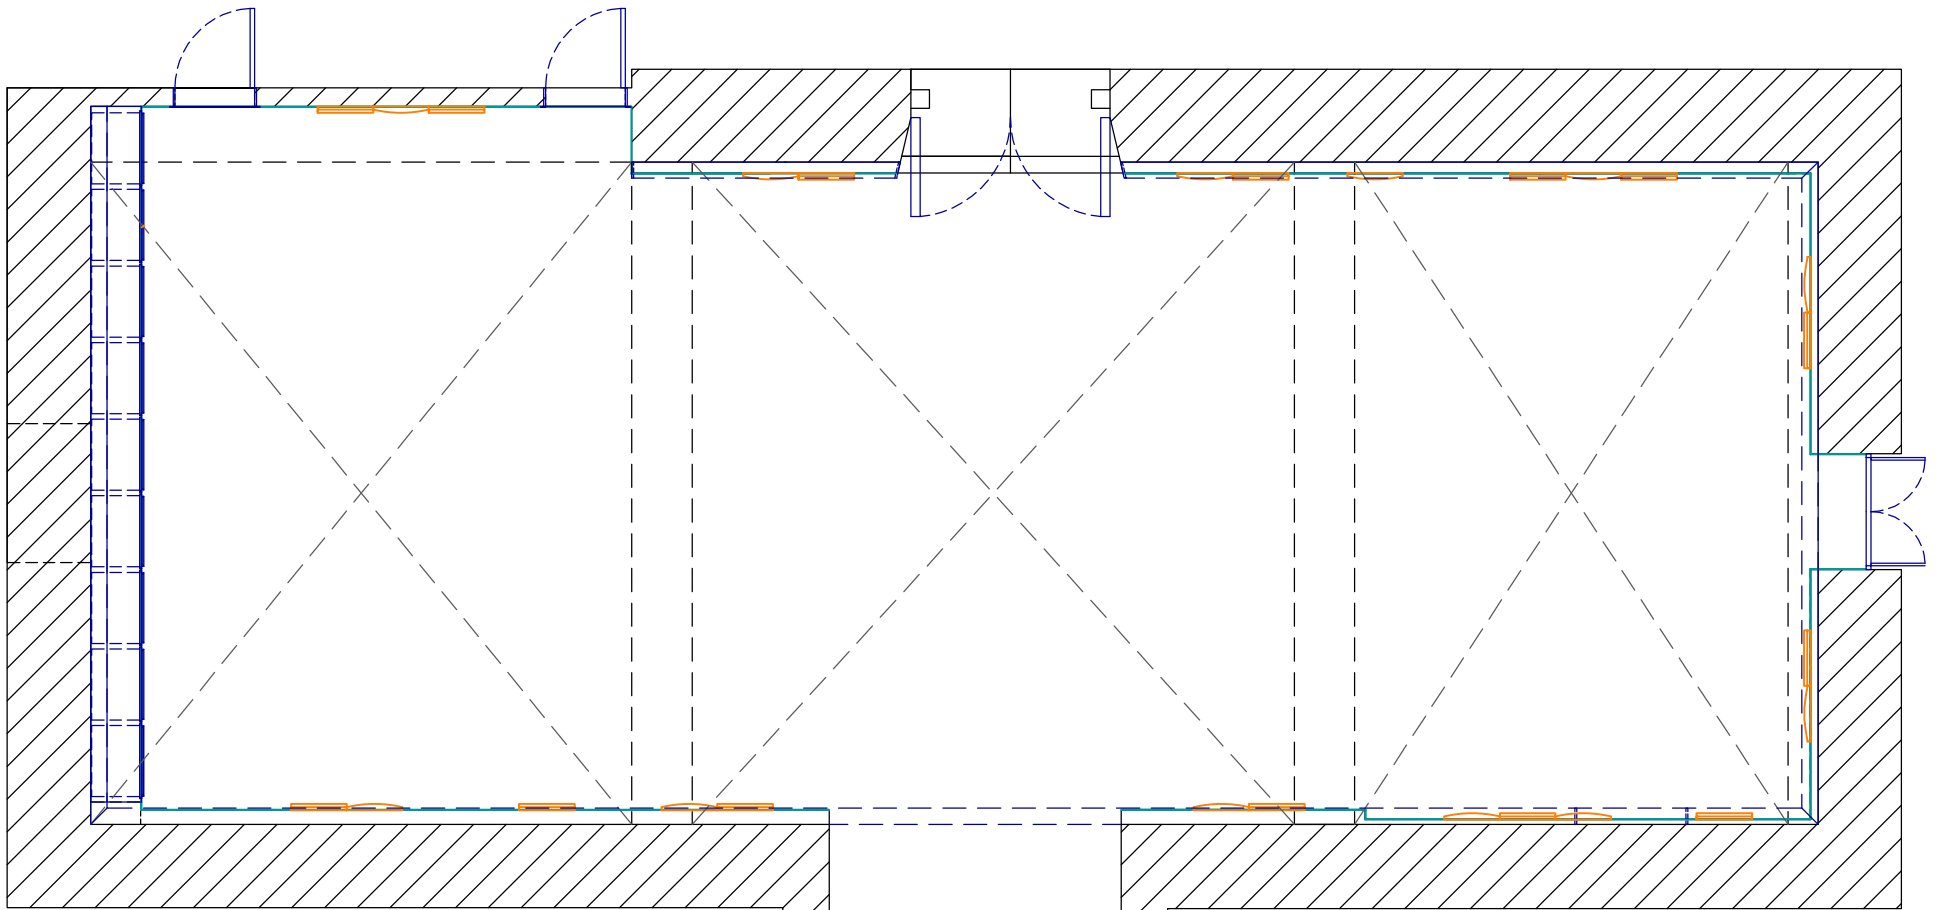


SECCIÓ A-A'



Nº Plànol
RF-01 REFORMA_PLANTA INFERIOR
Data
21.09.15
Escala
ESCALA 1/60(A3)
Plànol
TALL SECCIONAL PLANTA INFERIOR

Projecte
Adequació acústica del Menjador dels Càntirs
Emplaçament
Escola Garbí Pere Vergés de Badalona
Fase
Reforma

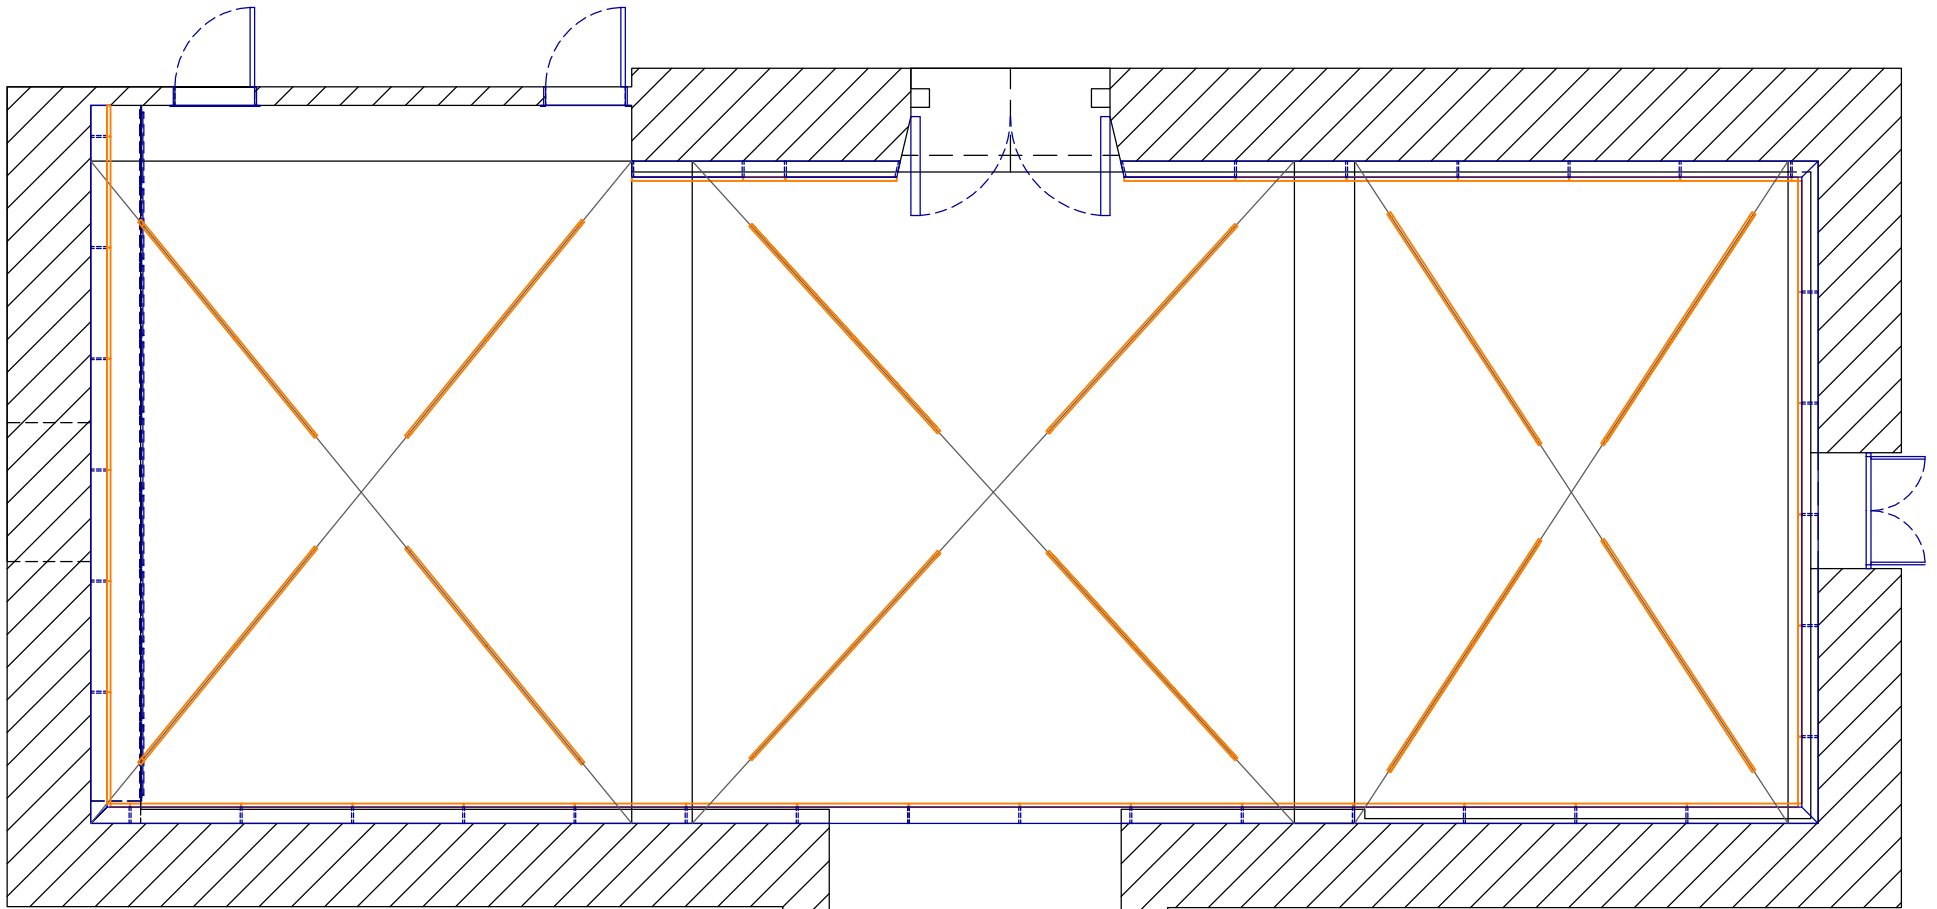


SECCIÓ A-A'




Nº Plànol	RF-02
Data	8.01.15
Escala	ESCALA 1/60(A3)
Plànol	TALL SECCIONAL PLANTA SUPERIOR


Projecte	Adequació acústica del Menjador dels Càntirs
Emplaçament	Escola Garbí Pere Vergés de Badalona
Fase	Reforma

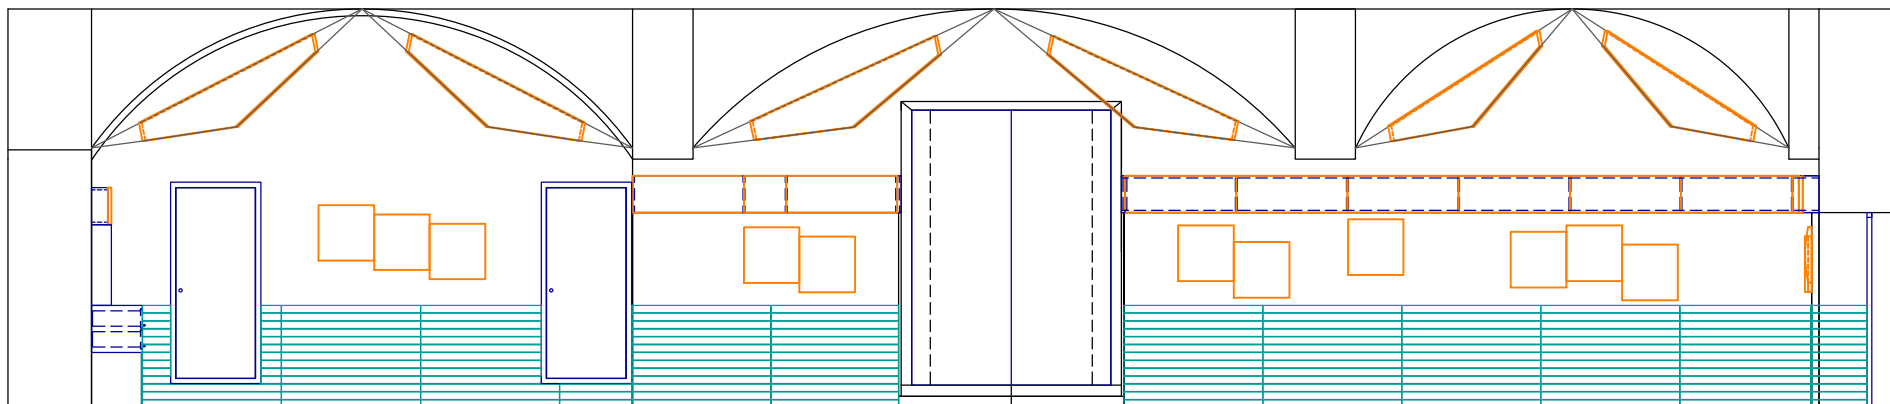

SECCIÓ A-A'

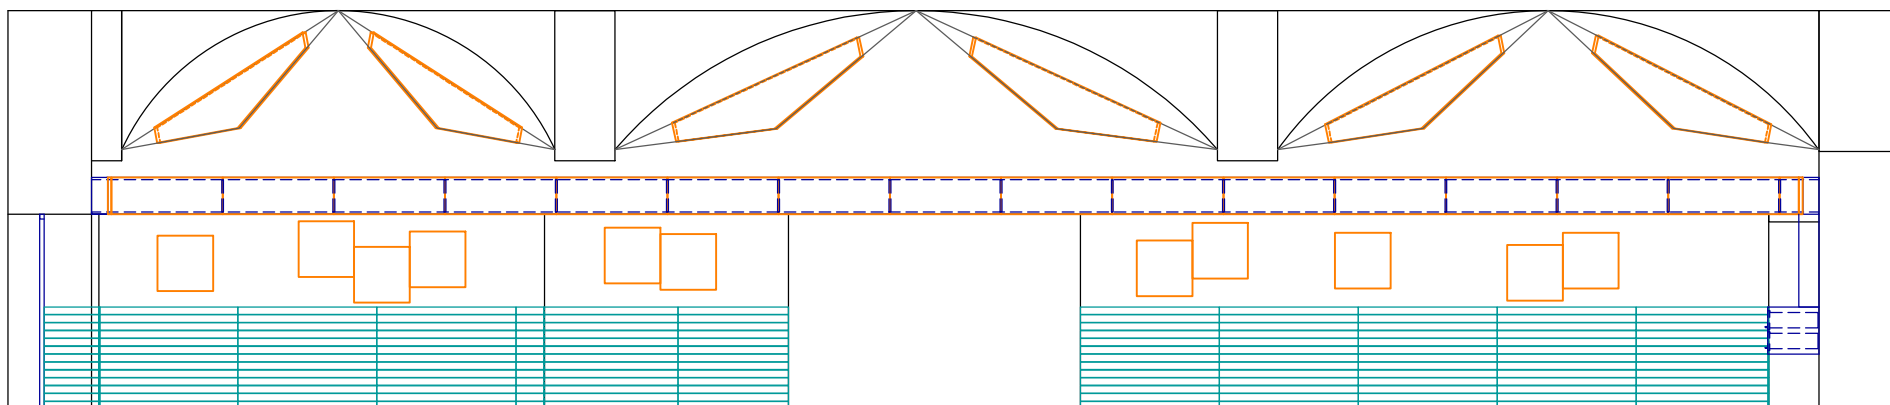


SECCIÓ B-B'

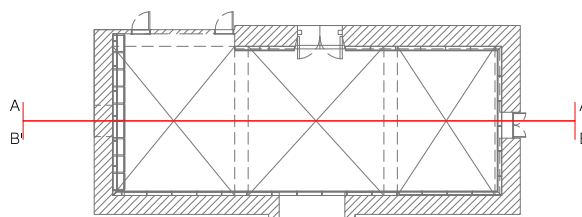


Nº Plànol
RF-03 REFORMA_ALÇATS
 Data
 21.09.15
 Escala
 ESCALA 1/60(A3)
 Plànol
 TALLS SECCIONALS ALÇATS


Projecte
 Adequació acústica del Menjador dels Càntirs
 Emplaçament
 Escola Garbí Pere Vergés de Badalona
 Fase
 Reforma

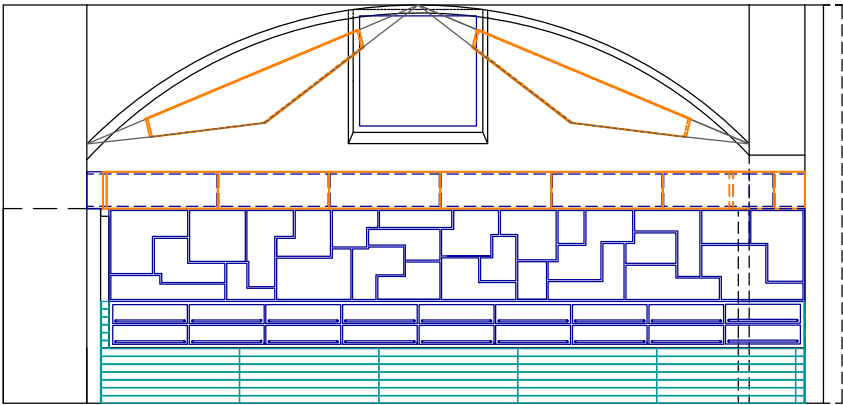

SECCIÓ B-B

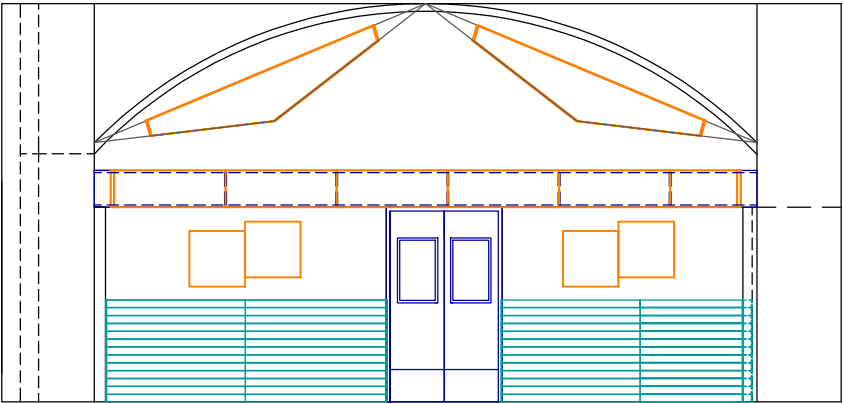

SECCIÓ B-B

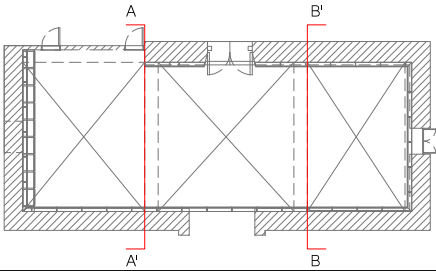

Nº Plànol
RF-04
REFORMA_PERFILS
Data
21.09.15
Escala
ESCALA 1/60(A3)
Plànol
TALLS SECCIONALS PERFILS

Projecte
Adequació acústica del Menjador dels Càntirs
Emplaçament
Escola Garbí Pere Vergés de Badalona
Fase
Reforma